



# Teil A: Planzeichnung

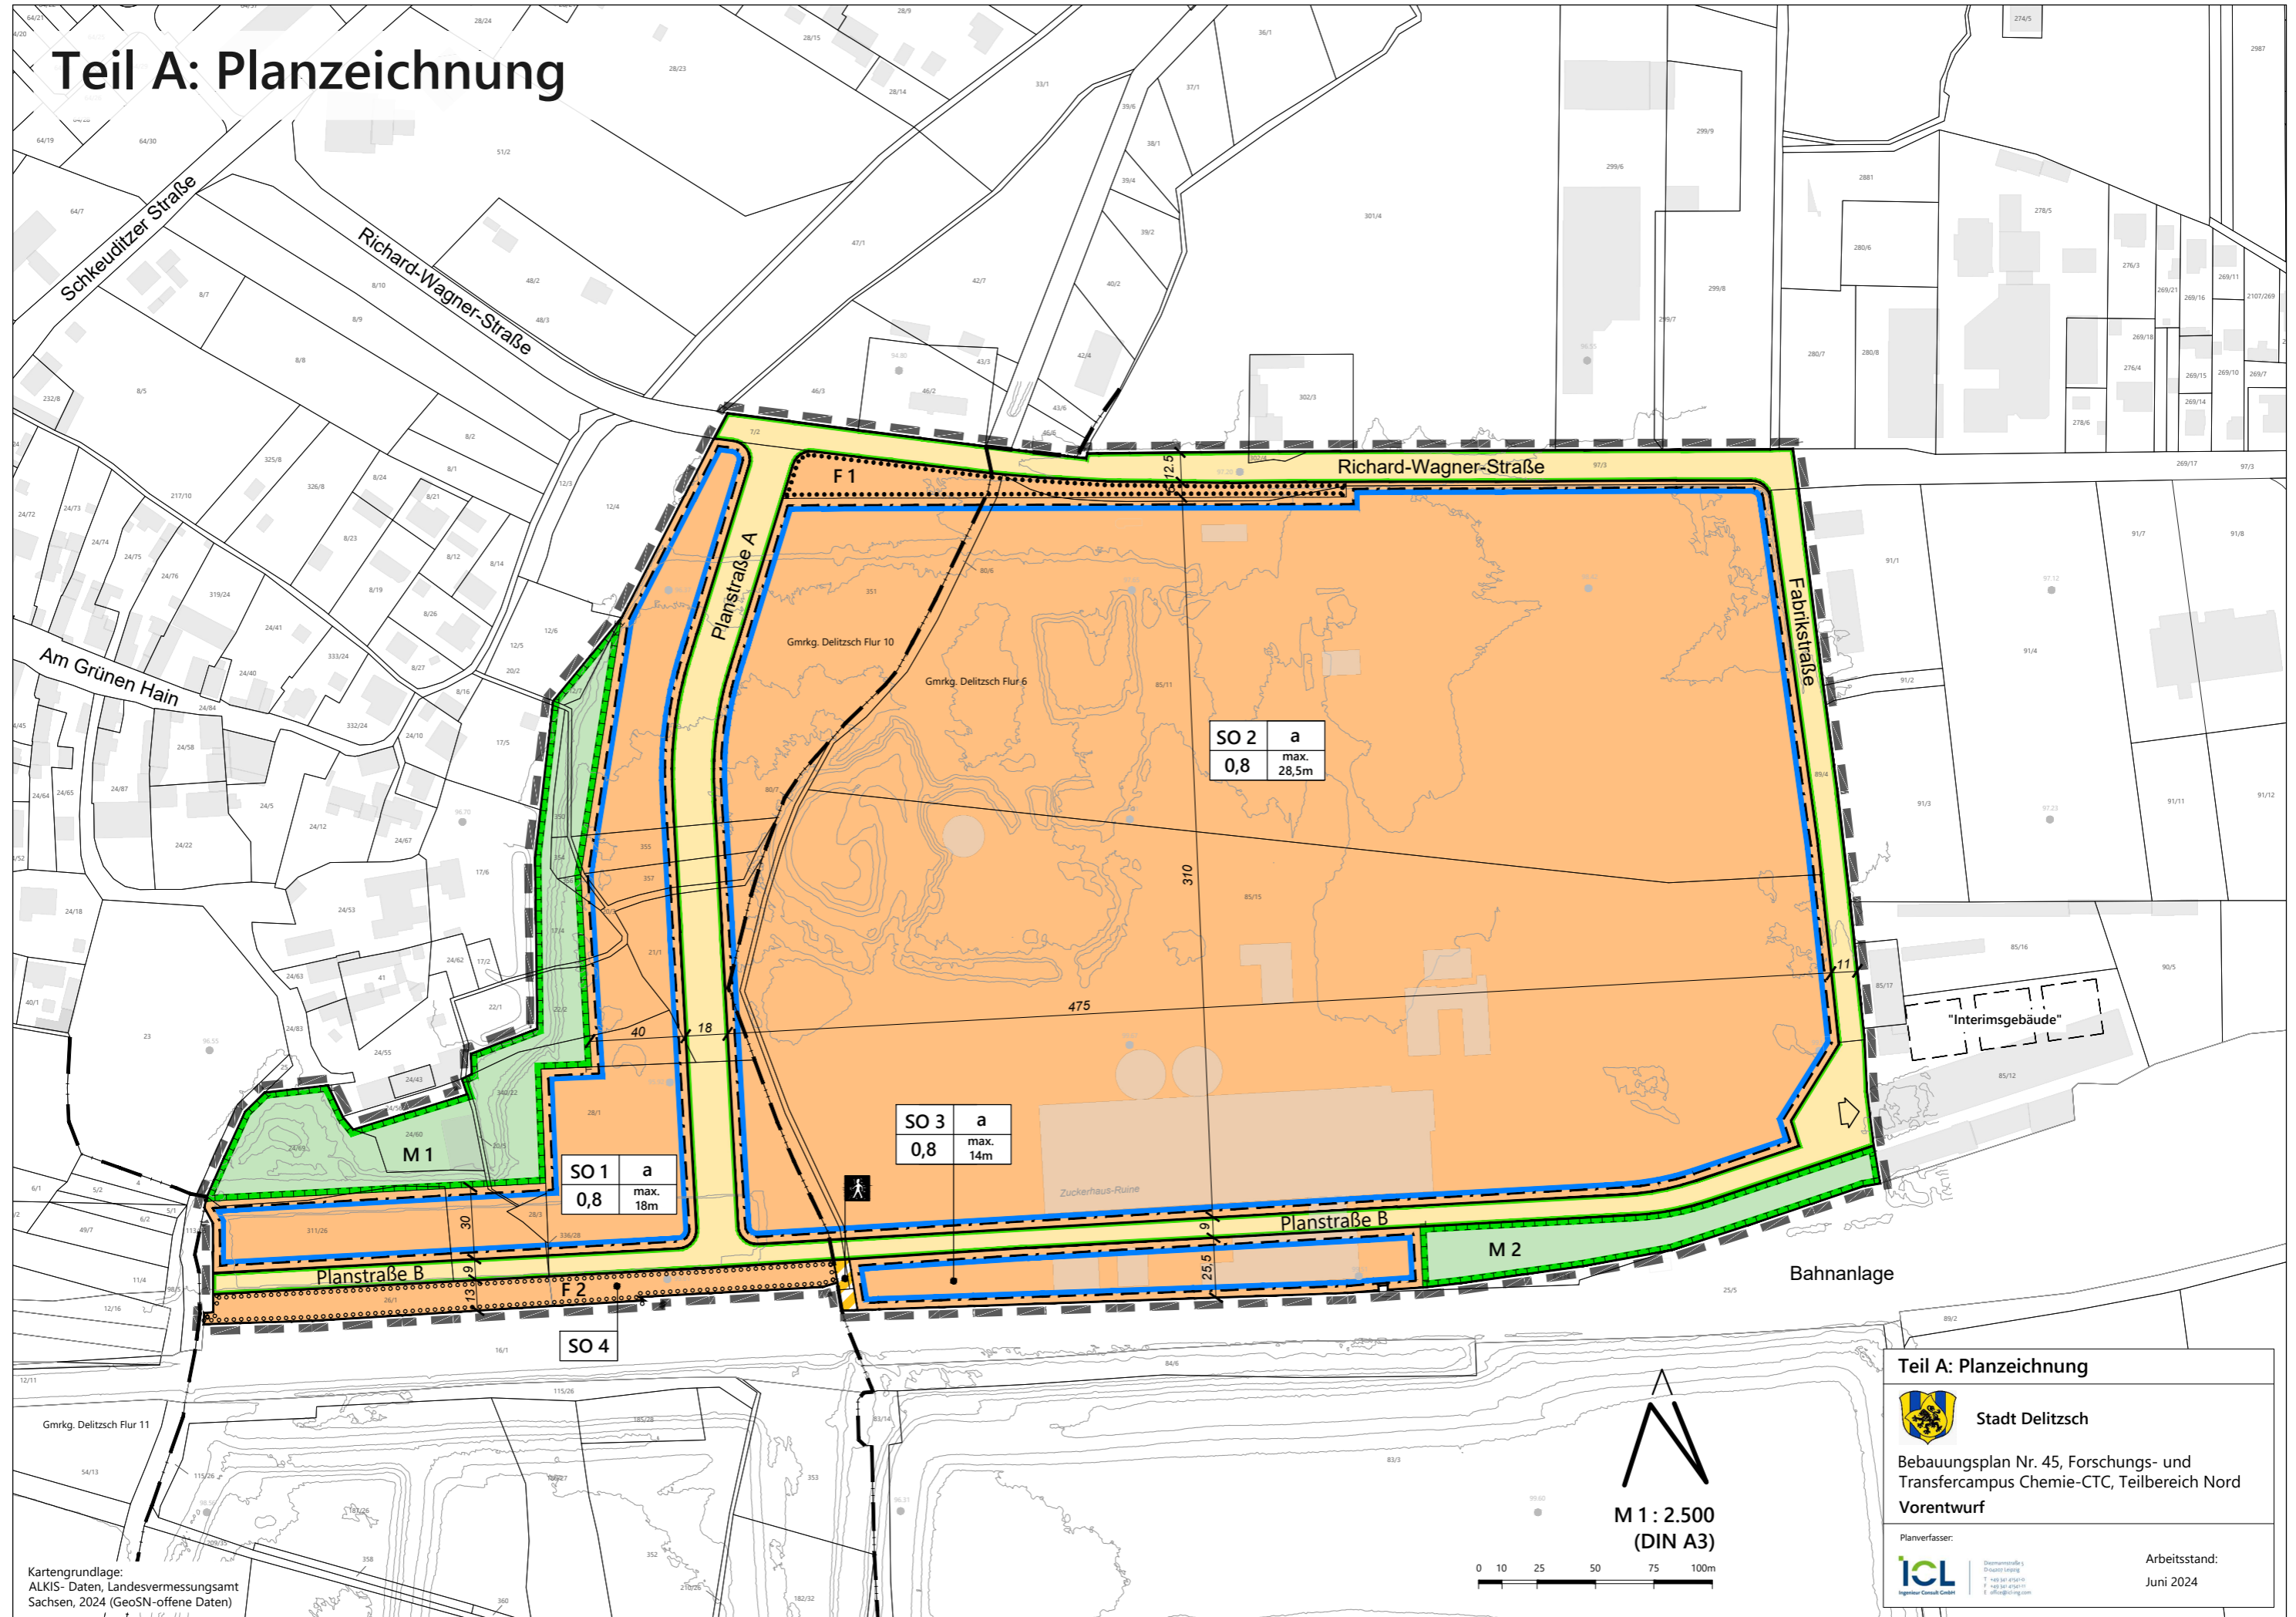

M 1 : 2.500  
(DIN A3)

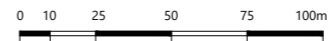

## Teil A: Planzeichnung



Stadt Delitzsch

Bebauungsplan Nr. 45, Forschungs- und Transfercampus Chemie-CTC, Teilbereich Nord  
Vorentwurf

Planverfasser:



Arbeitsstand:  
Juni 2024

Kartengrundlage:  
ALKIS- Daten, Landesvermessungsamt  
Sachsen, 2024 (GeoSN-offene Daten)